


# GRUNDSTÜCKSPLAN WOHNGEBIET RERIK „AM BUCHENWEG“

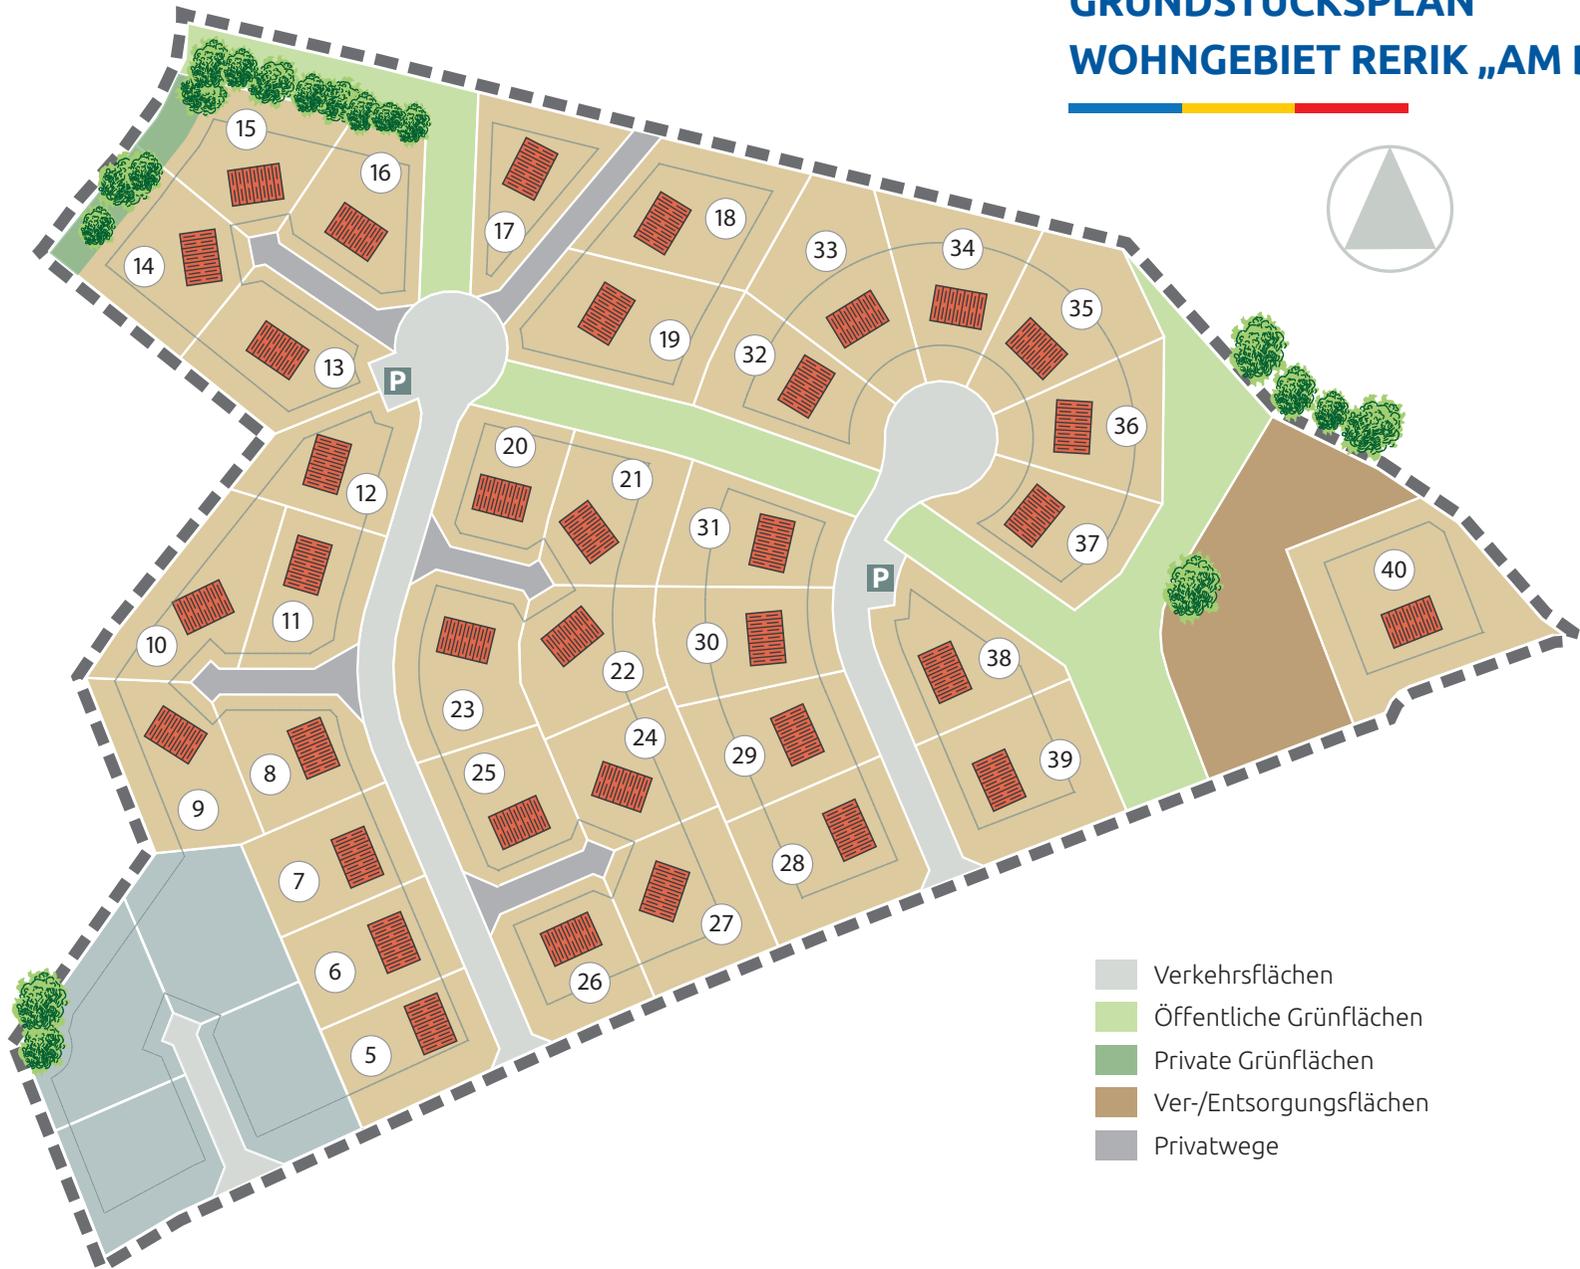

- Verkehrsflächen
- Öffentliche Grünflächen
- Private Grünflächen
- Ver-/Entsorgungsflächen
- Privatwege